




ERDGESCHOSS

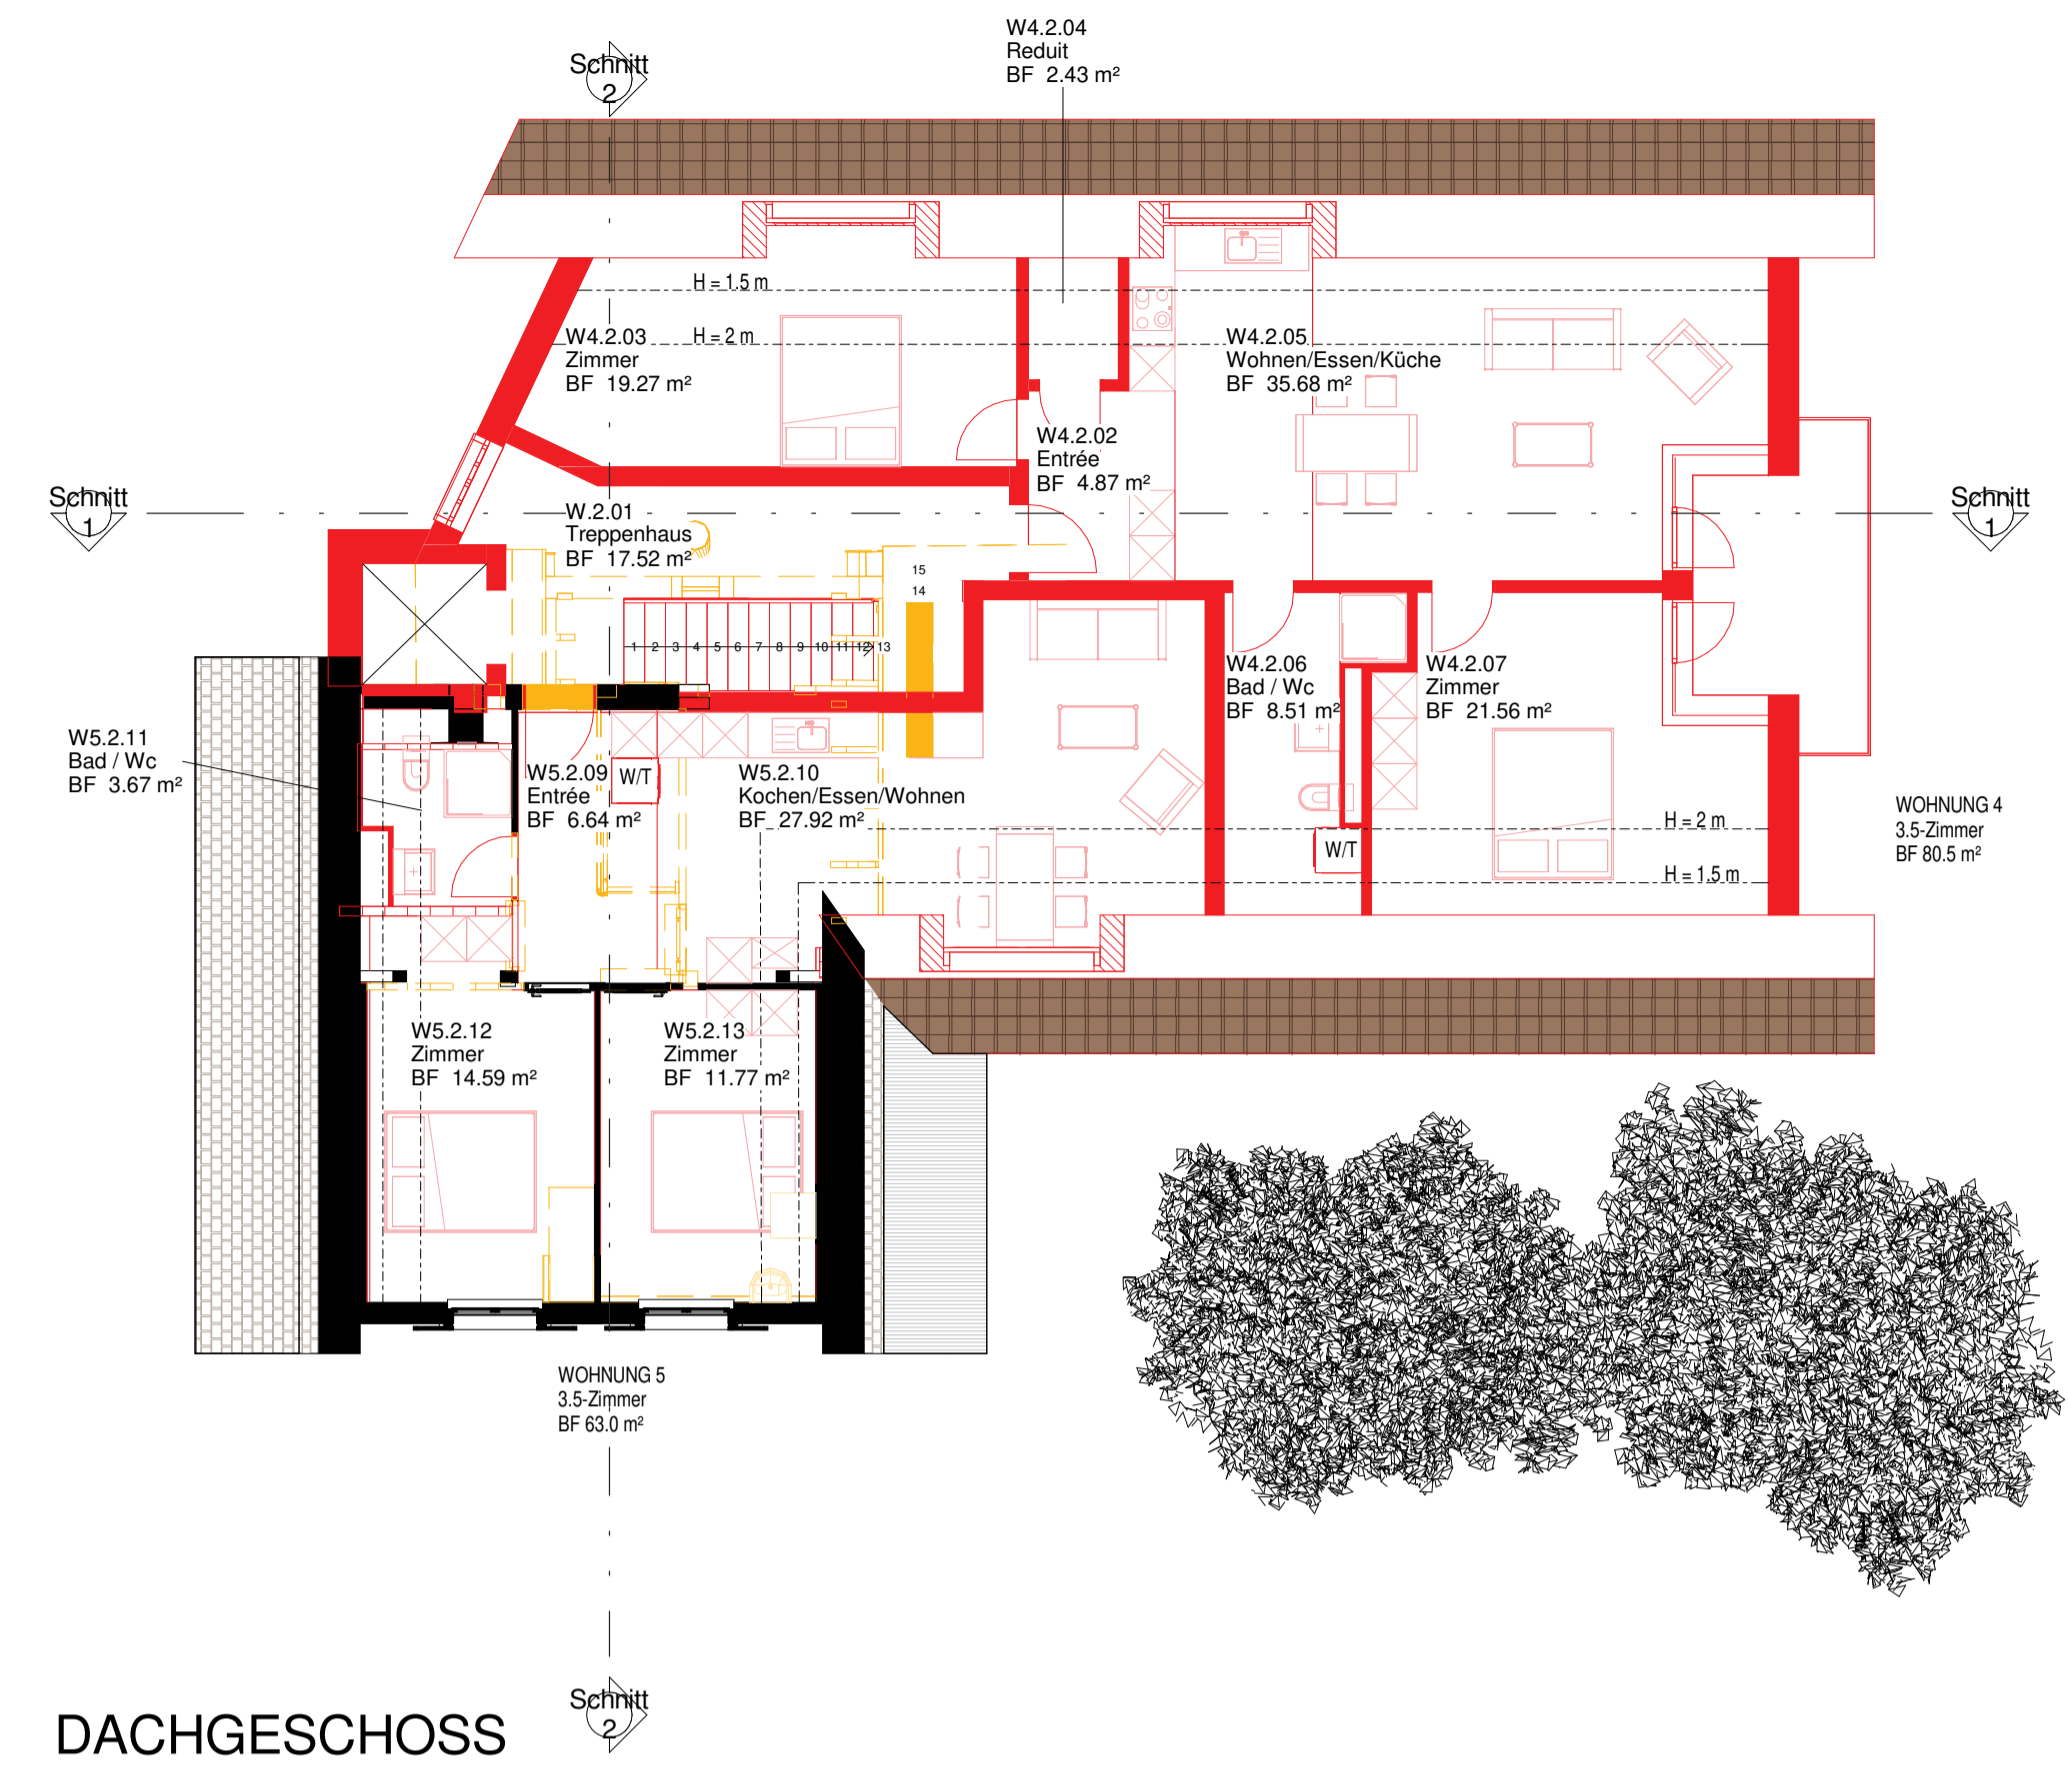

DACHGESCHOSS

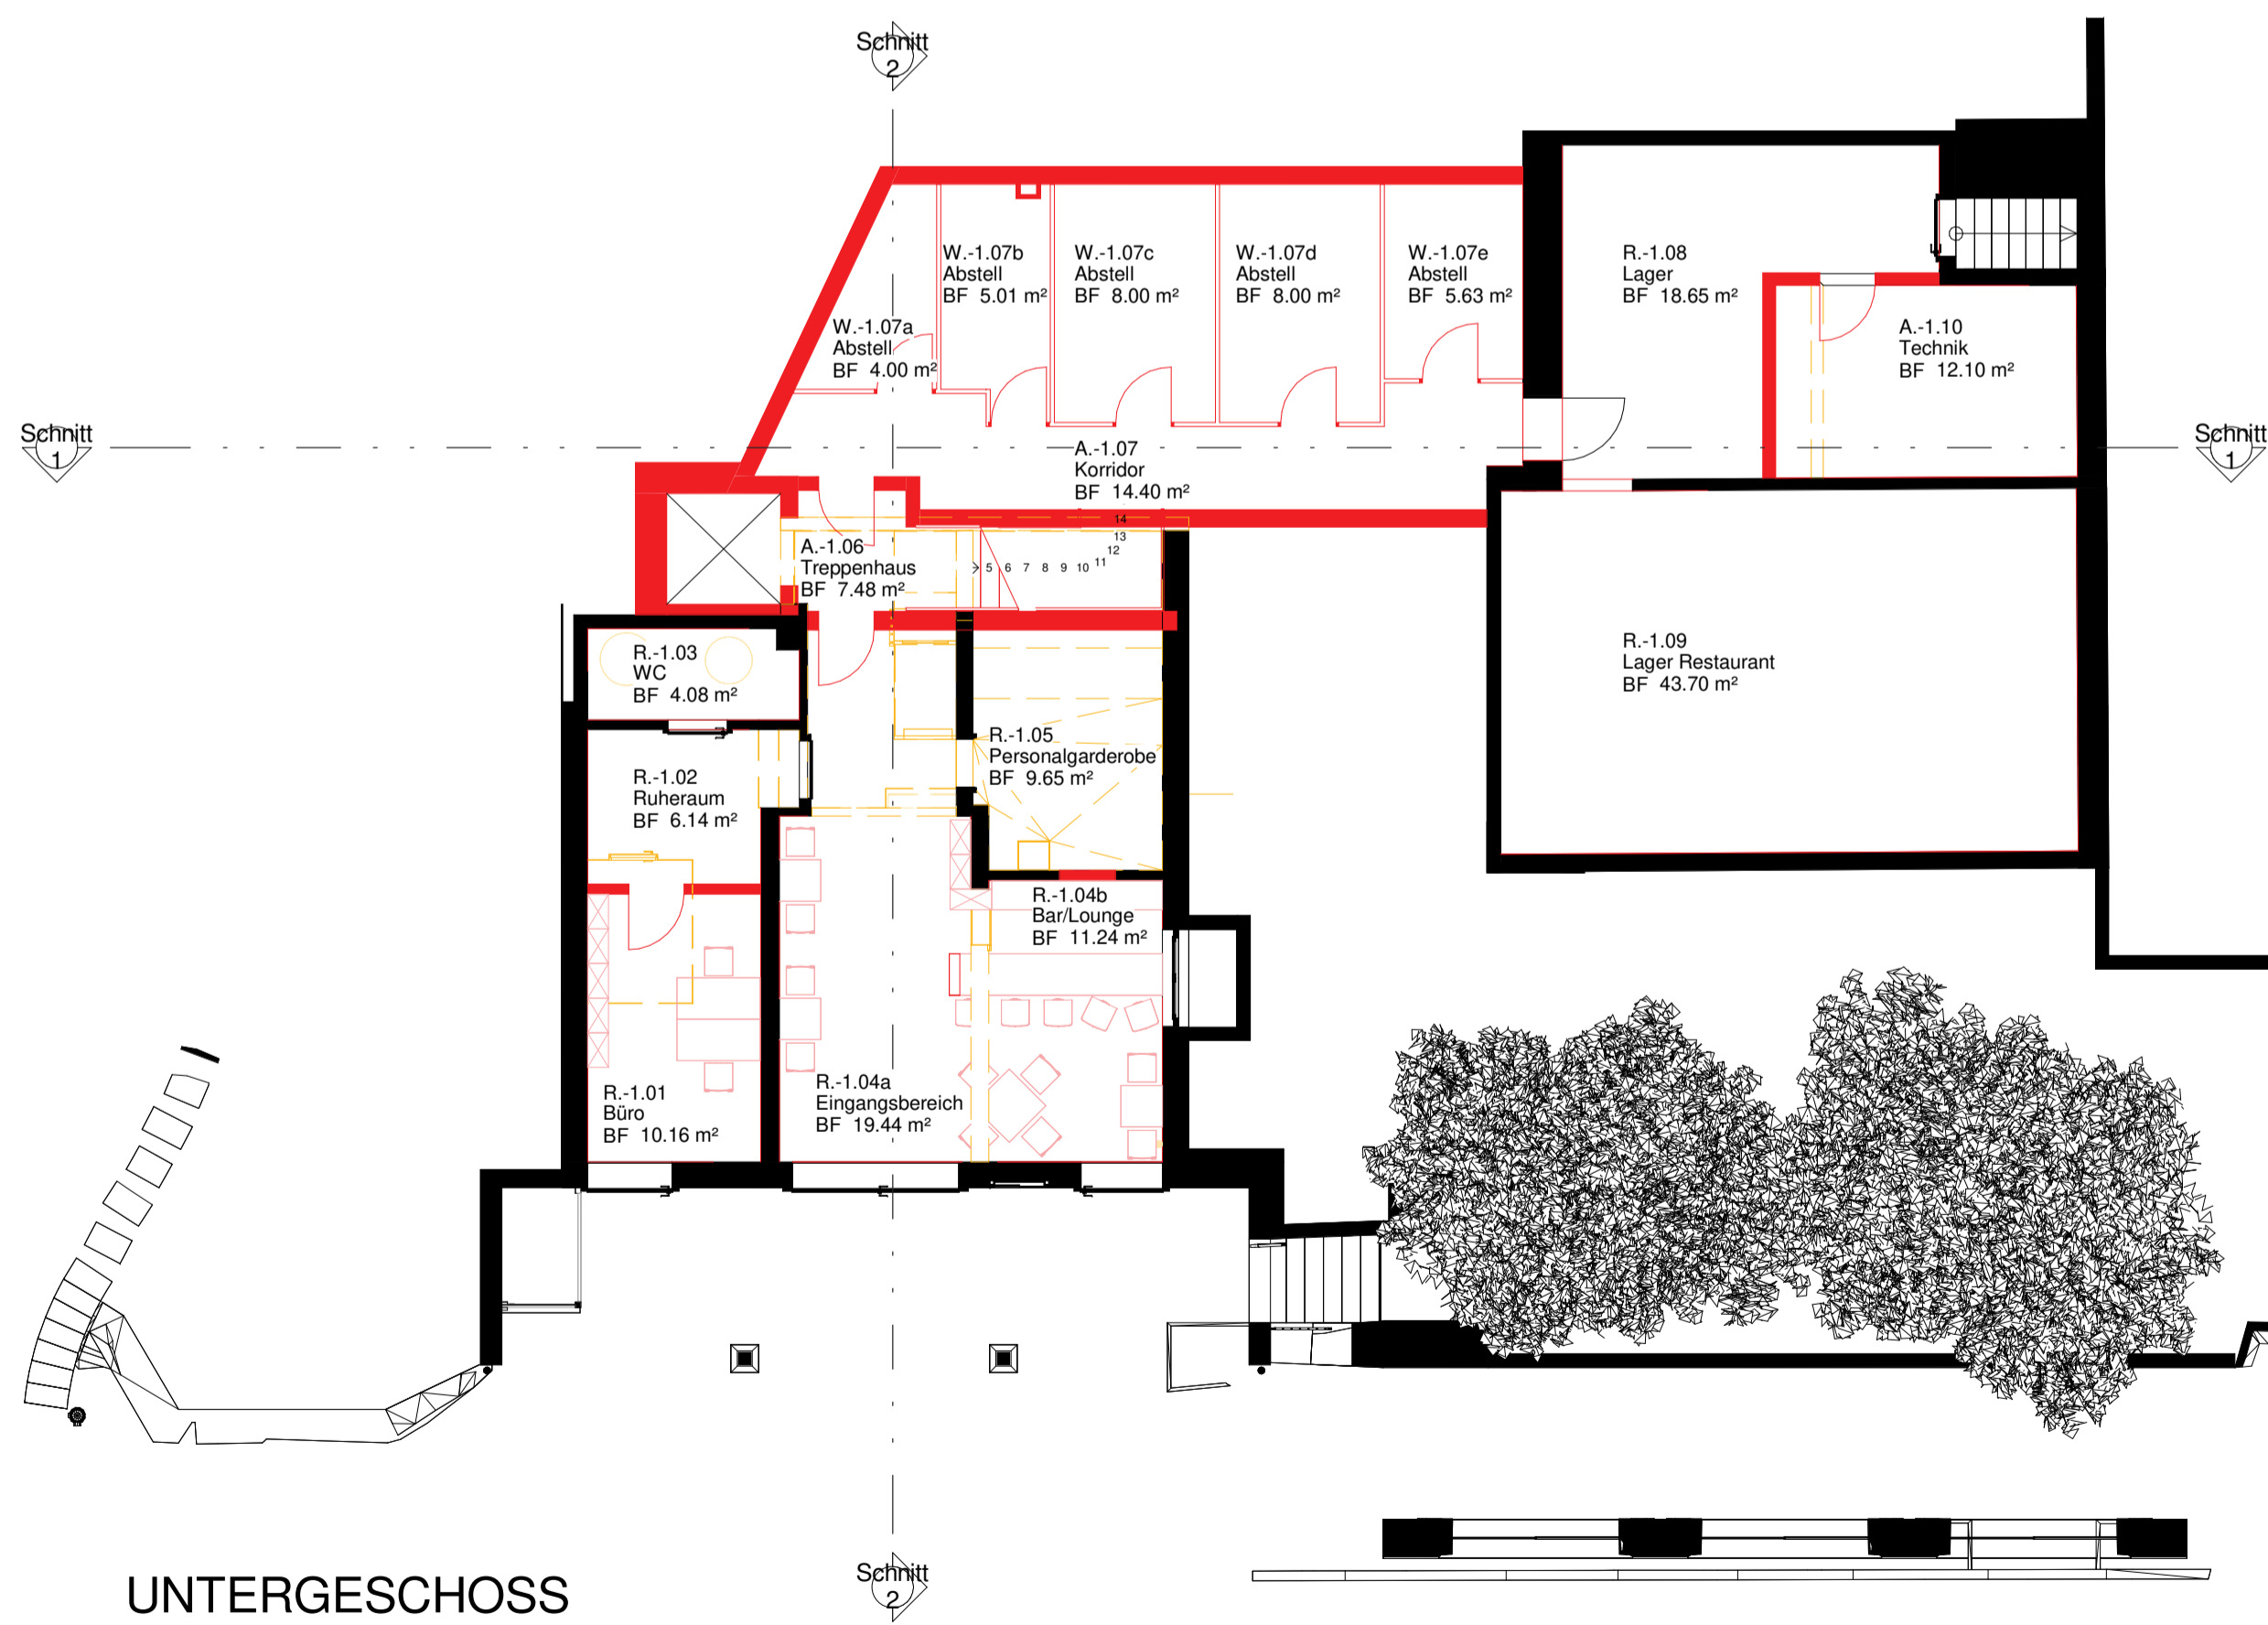


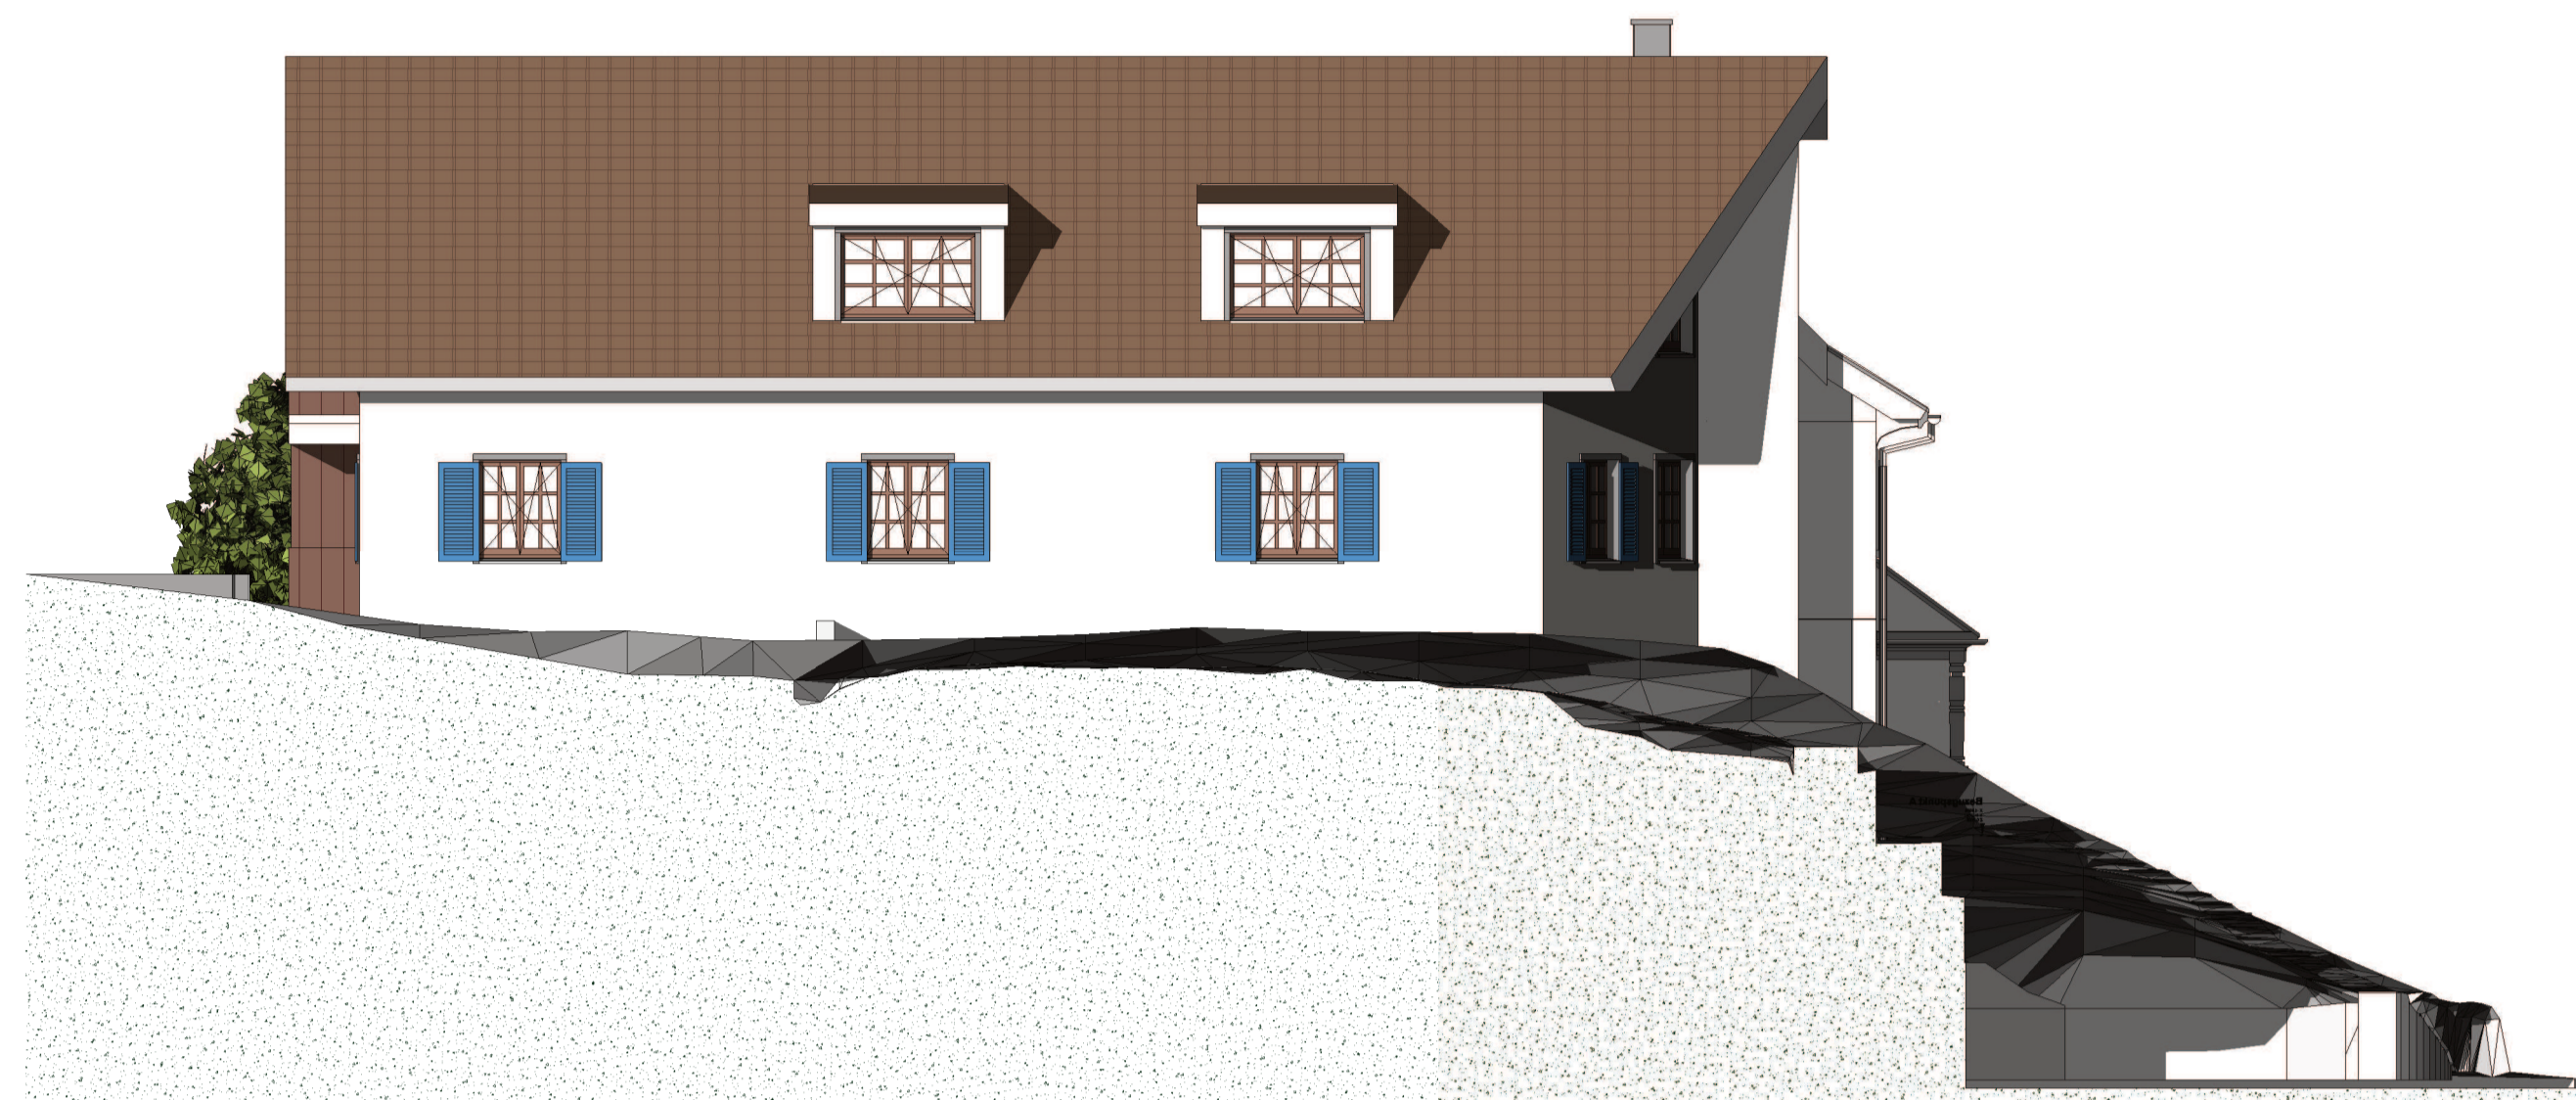
UNTERGESCHOSS

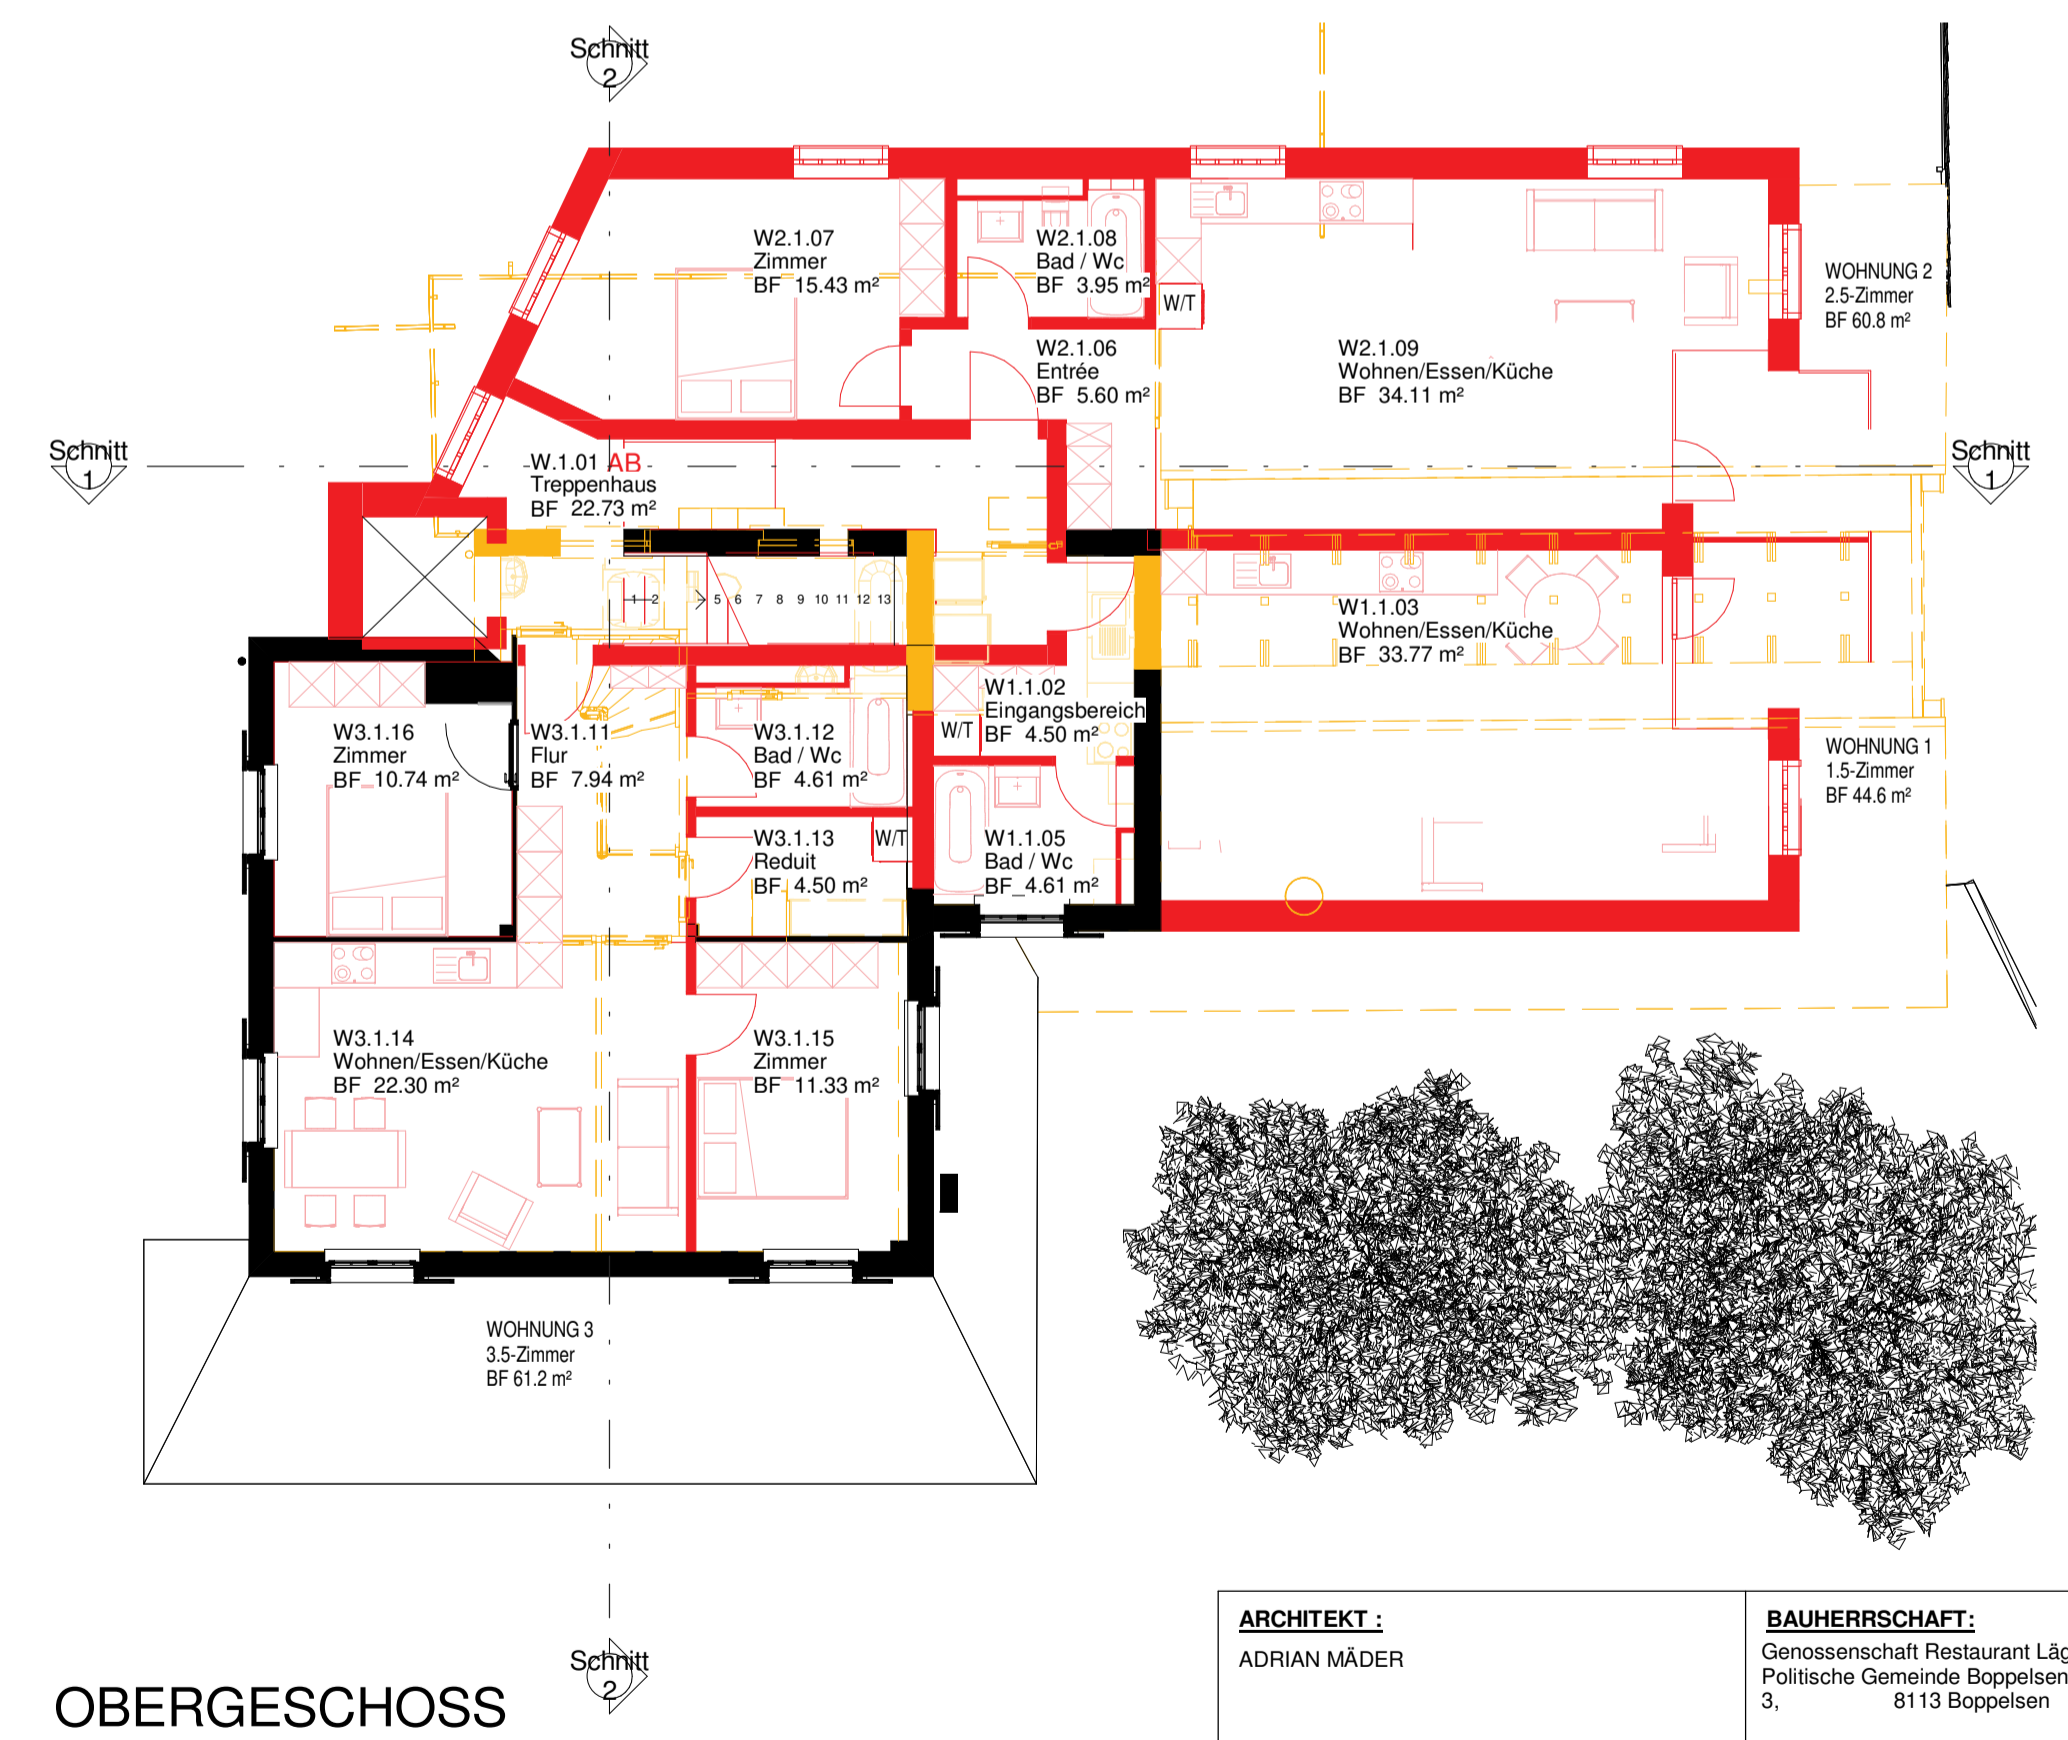

OBERGESCHOSS

<b>ARCHITEKT:</b> ADRIAN MAEDER	<b>BAUHERRSCHAFT:</b> Genossenschaft Restaurant Lägerstübl, Politische Gemeinde Boppelsen, Regensbergstr. 3, 8113 Boppelsen	<b>GRUNDEIGENTÜMER:</b> Genossenschaft Restaurant Lägerstübl, Politische Gemeinde Boppelsen, Regensbergstr. 3, 8113 Boppelsen
Ort, Datum _____	Ort, Datum _____	Ort, Datum _____


<b>GRUNDRISSE</b>		# 192-02	Dat.: 26.08.2024
 Industriestrasse 19 8112 Otelfingen Tel.: 044 / 844 35 32 adrian.maeder@archmaeder.ch www.archmaeder.ch	<b>Auftraggeber*in:</b> Genossenschaft Restaurant Lägerstübl, Politische Gemeinde Boppelsen, Regensbergstr. 3, 8113 Boppelsen	<b>Projekt:</b> Umbau mit Anbau Lägerstübl Regensbergstrasse 3 8113 Boppelsen	
	Gez.: HM	Planformat: A1	Mst.: 1 : 100




NO-Ansicht



NW-Ansicht

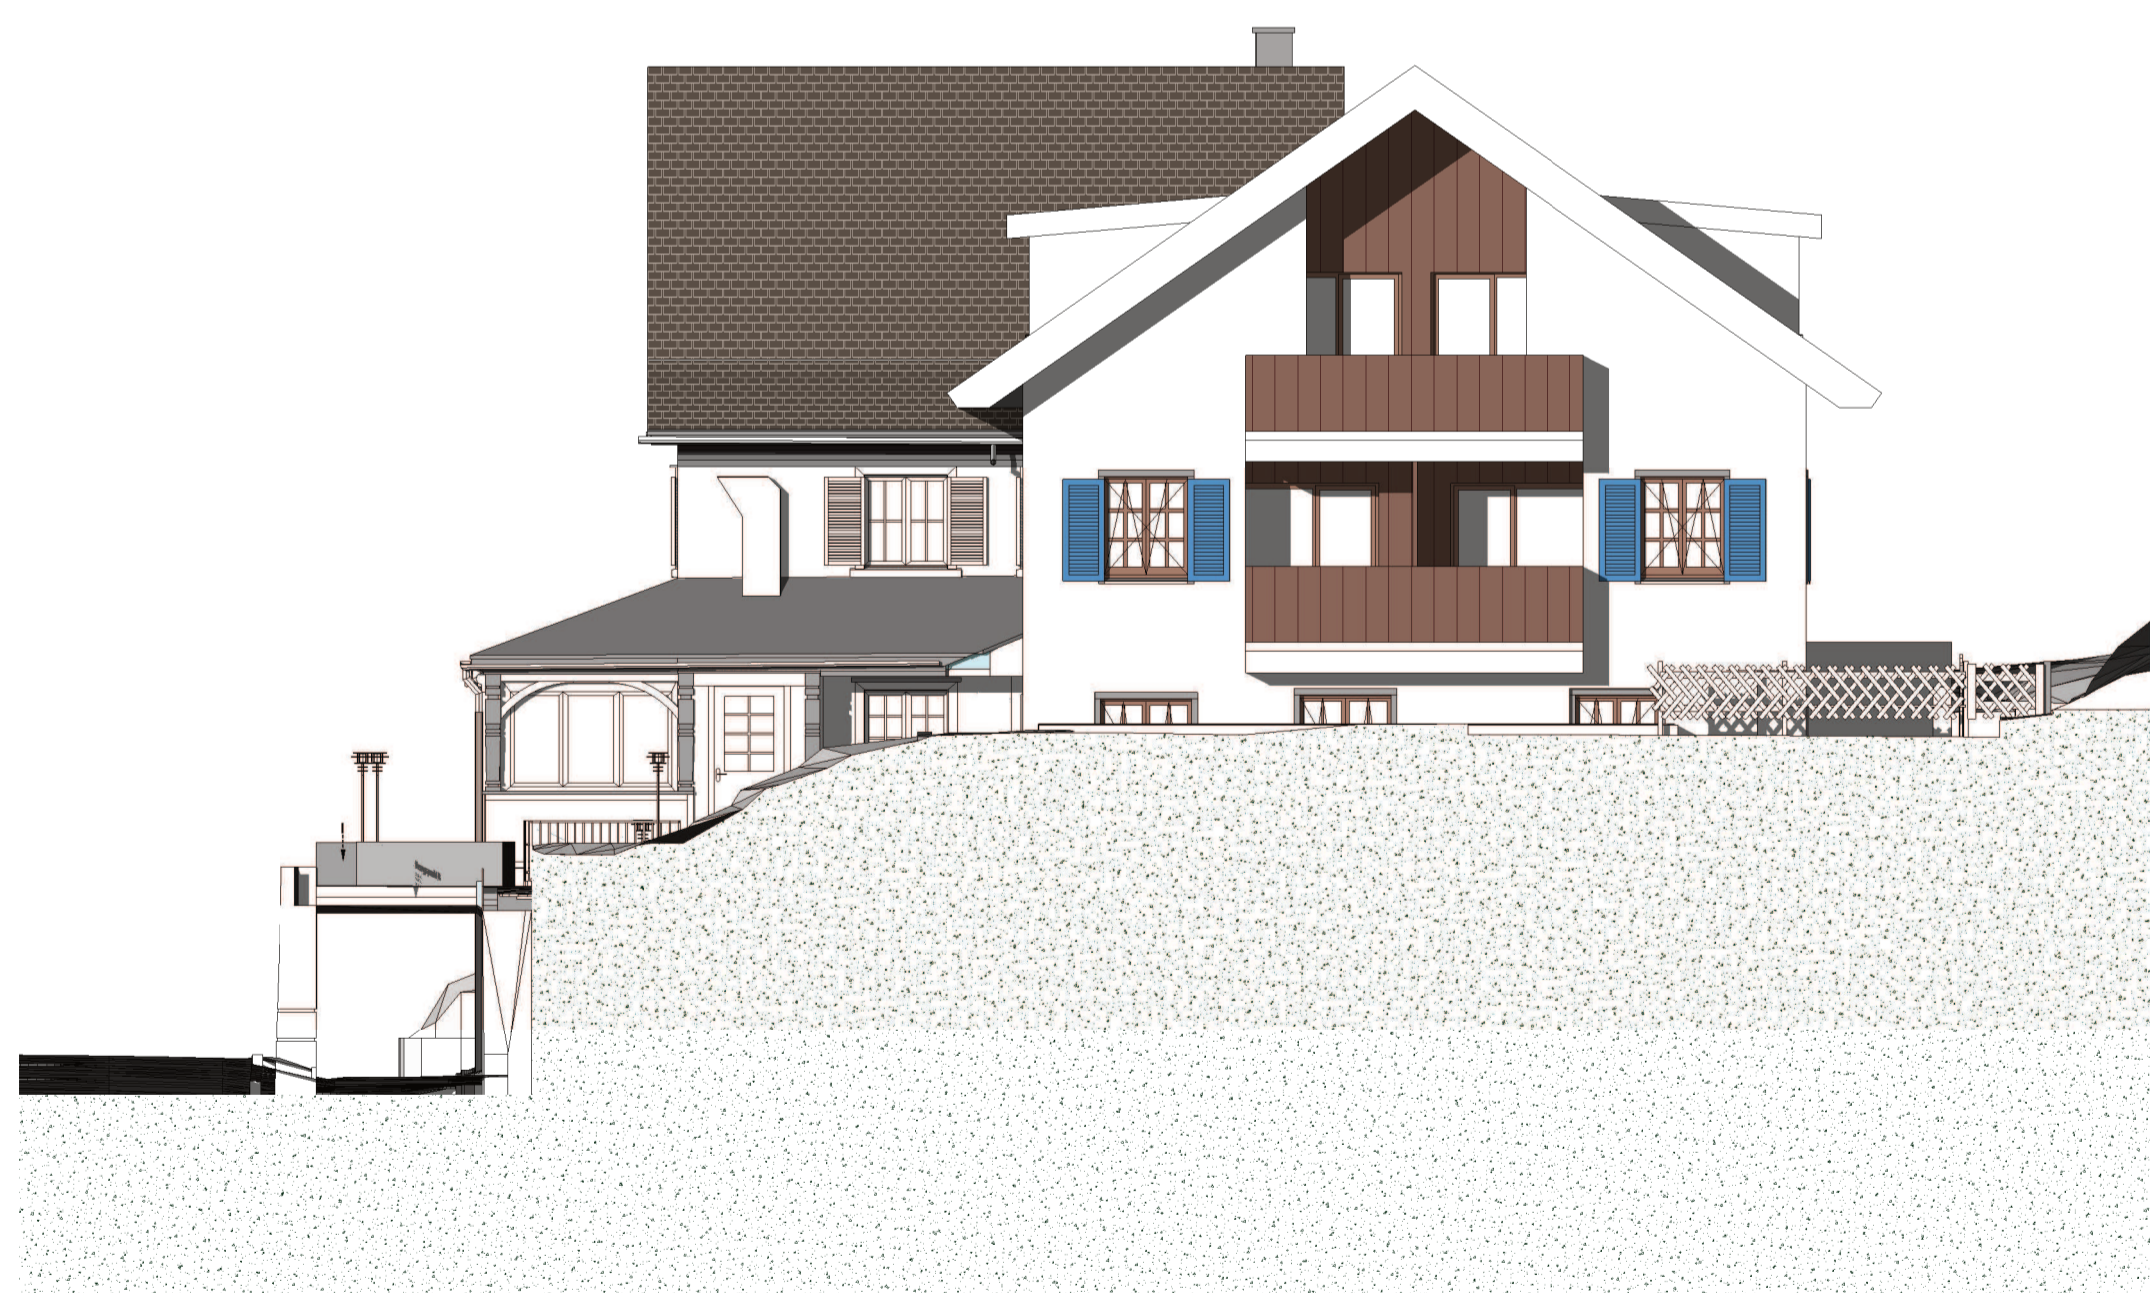


SO-Ansicht

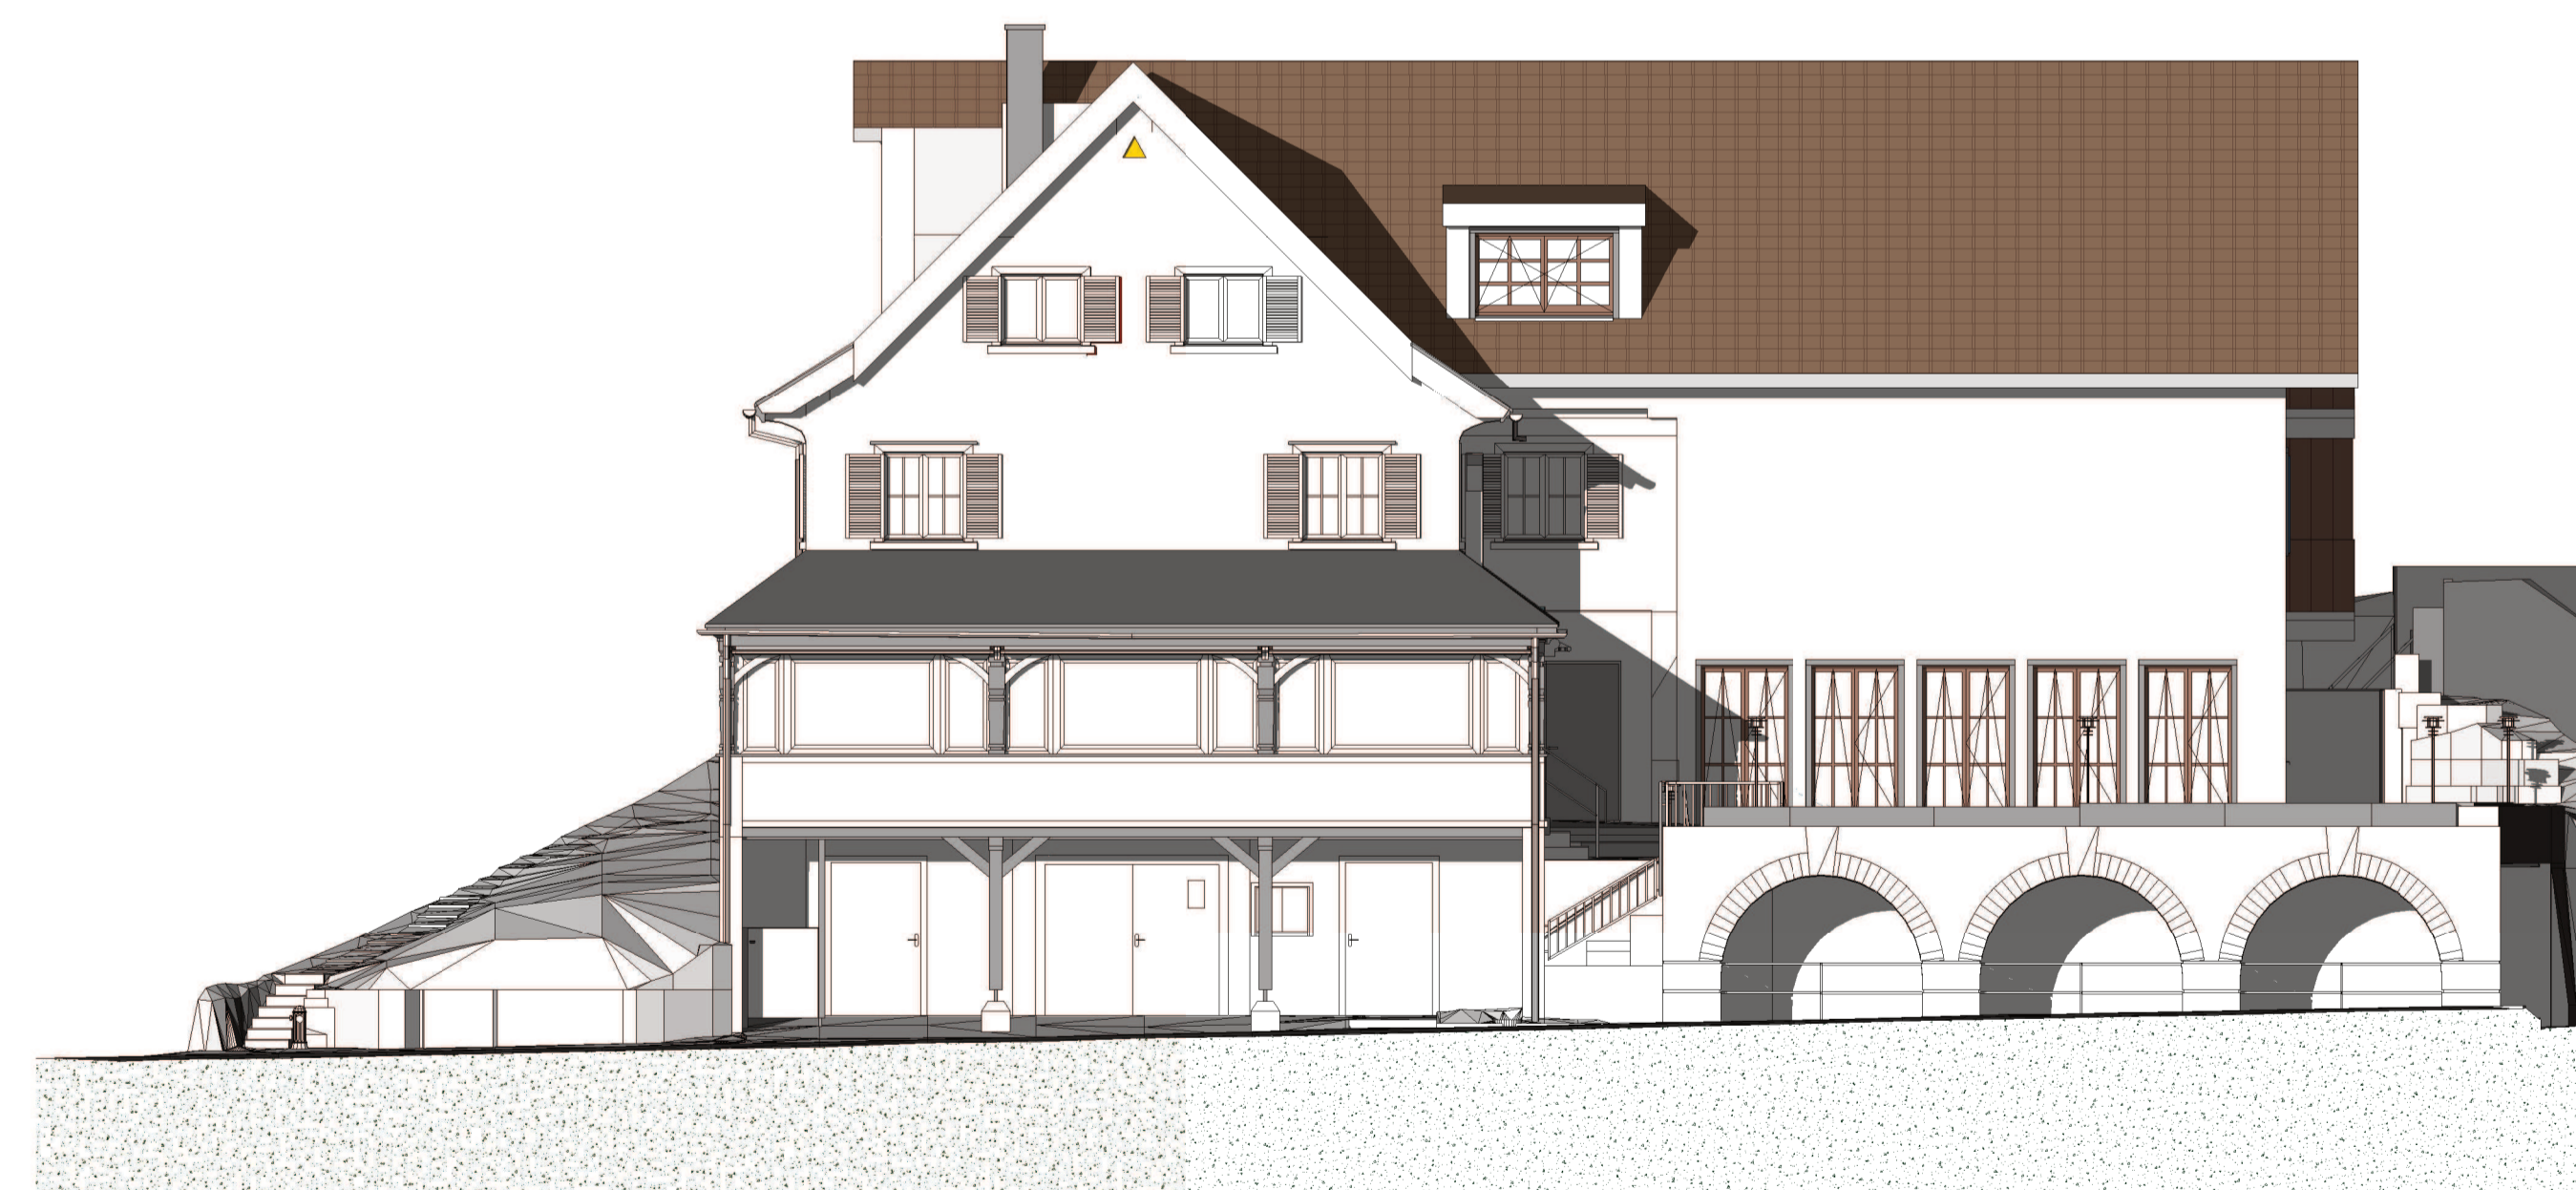


SW-Ansicht

<b>ARCHITEKT:</b> ADRIAN MÄDER	<b>BAUHERRSCHAFT:</b> Genossenschaft Restaurant Lägerstübli, Politische Gemeinde Boppelsen, Regensbergstr. 3, 8113 Boppelsen	<b>GRUNDEIGENTÜMER</b> Genossenschaft Restaurant Lägerstübli, Politische Gemeinde Boppelsen, Regensbergstr. 3, 8113 Boppelsen
Ort, Datum _____	Ort, Datum _____	Ort, Datum _____

<b>FASSADEN</b>		# 192-03	Dat.: 26.08.2024
<b>MPA</b> MÄDER & PARTNER AG ARCHITECTURE ENGINEERING	Industriestrasse 19 8112 Otelfingen Tel.: 044 / 844 35 32 adrian.maeder@archmaeder.ch www.archmaeder.ch	<b>Auftraggeber*in:</b> Genossenschaft Restaurant Lägerstübli, Politische Gemeinde Boppelsen, Regensbergstr. 3, 8113 Boppelsen	<b>Projekt:</b> Umbau mit Anbau Lägerstübli Regensbergstrasse 3 8113 Boppelsen
Gez.: HM		Planformat.: A1	Mst.: 1 : 100

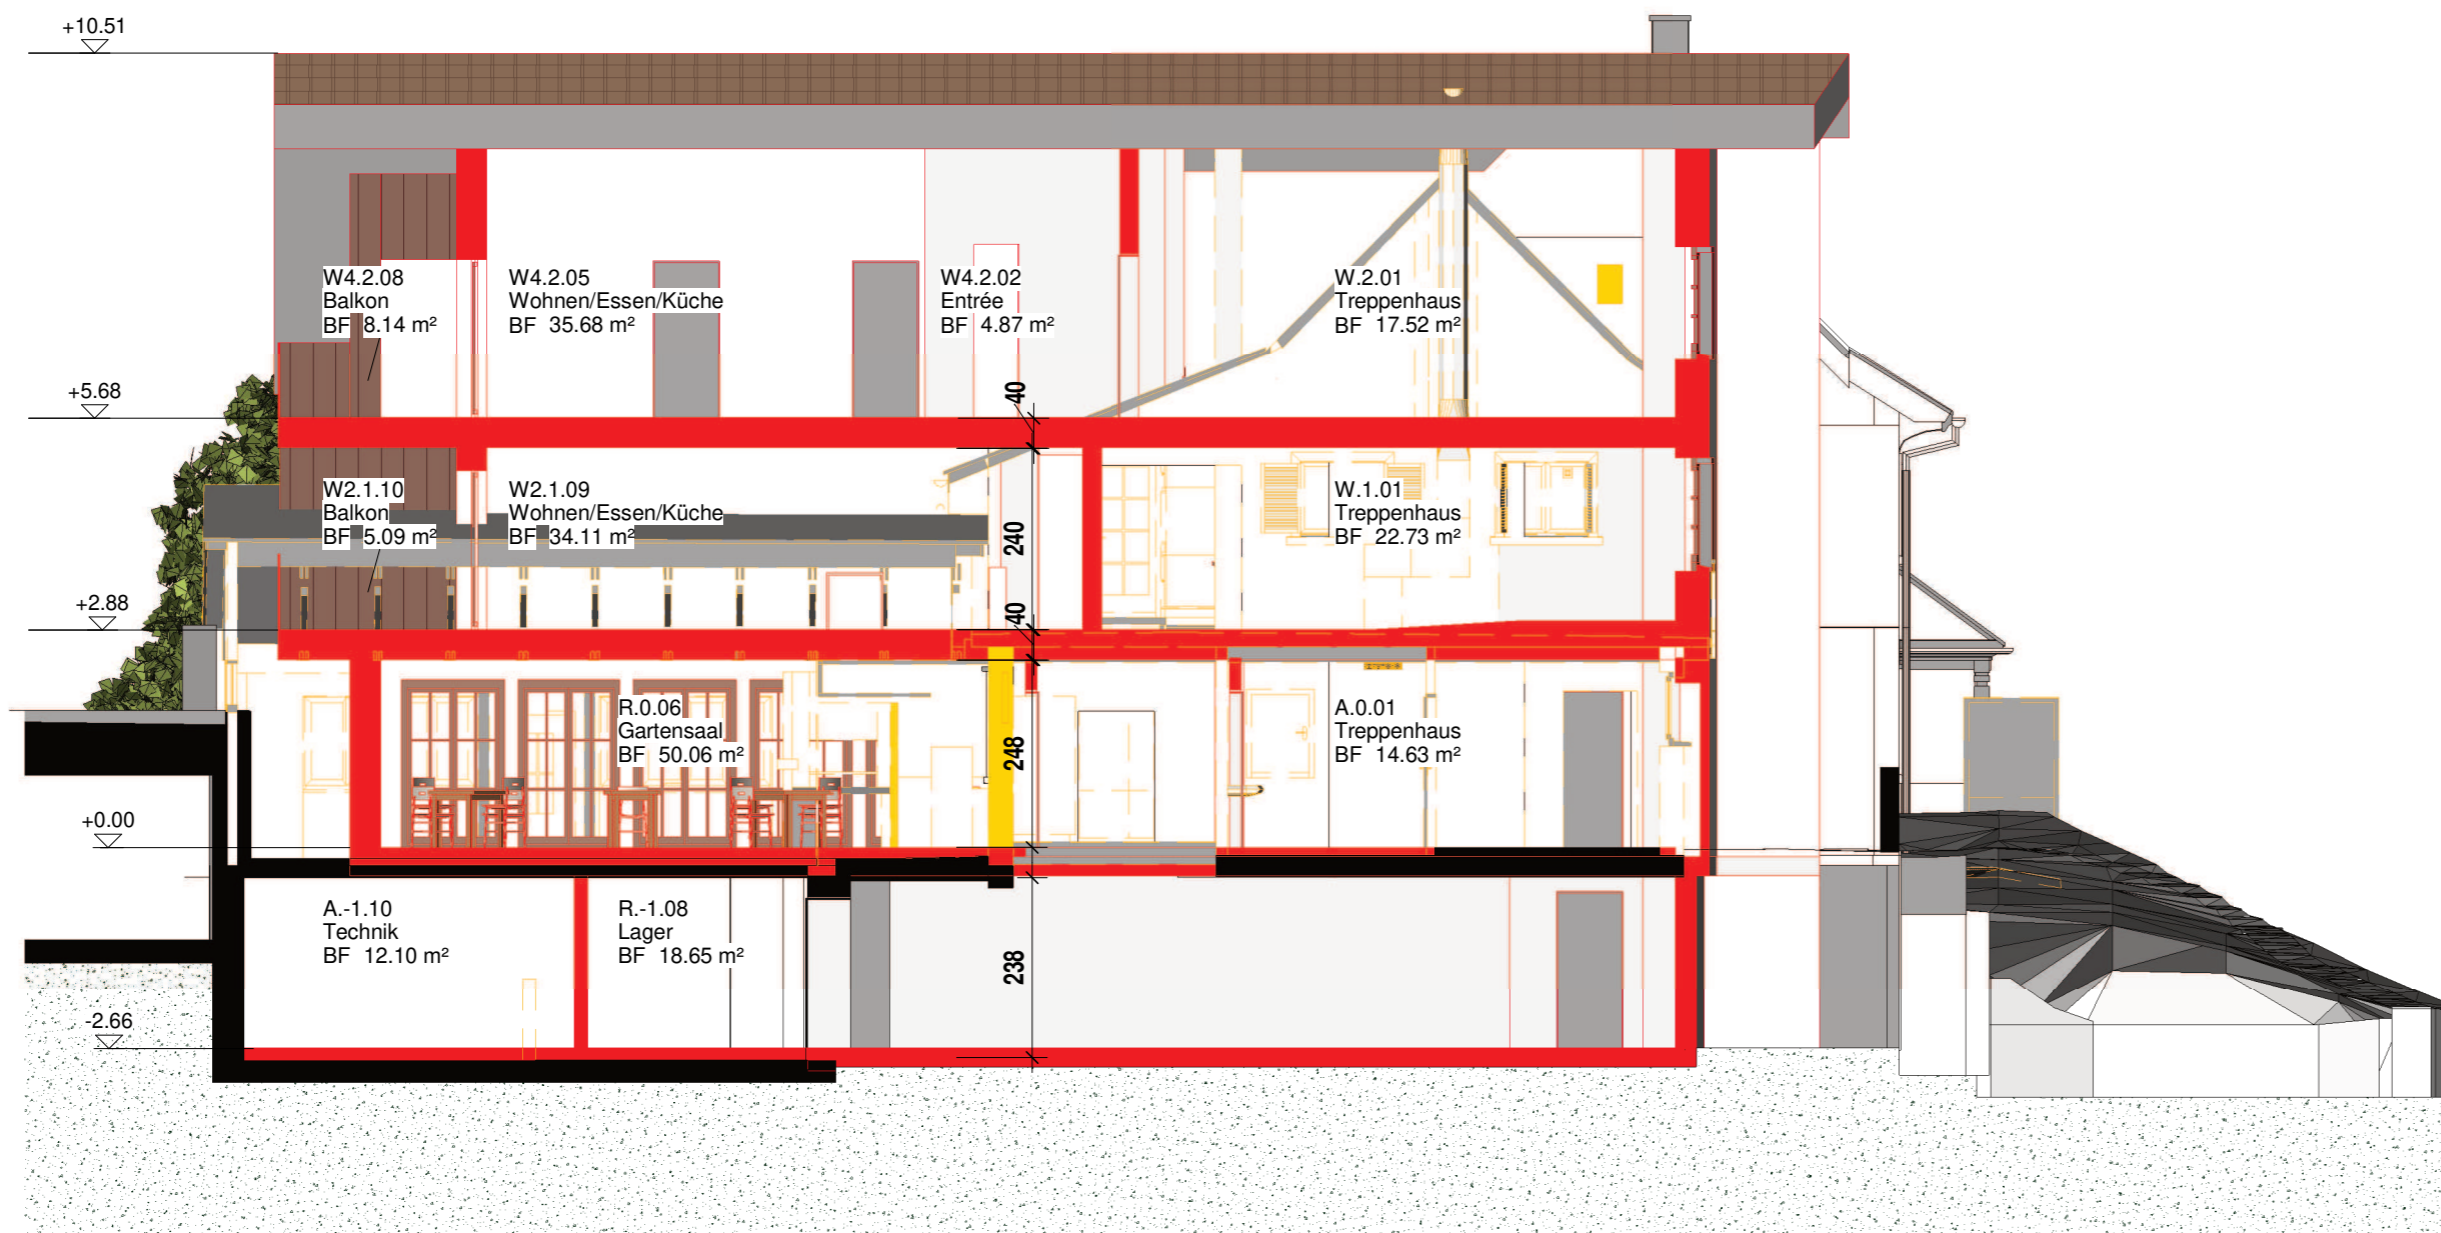


Schnitt 1

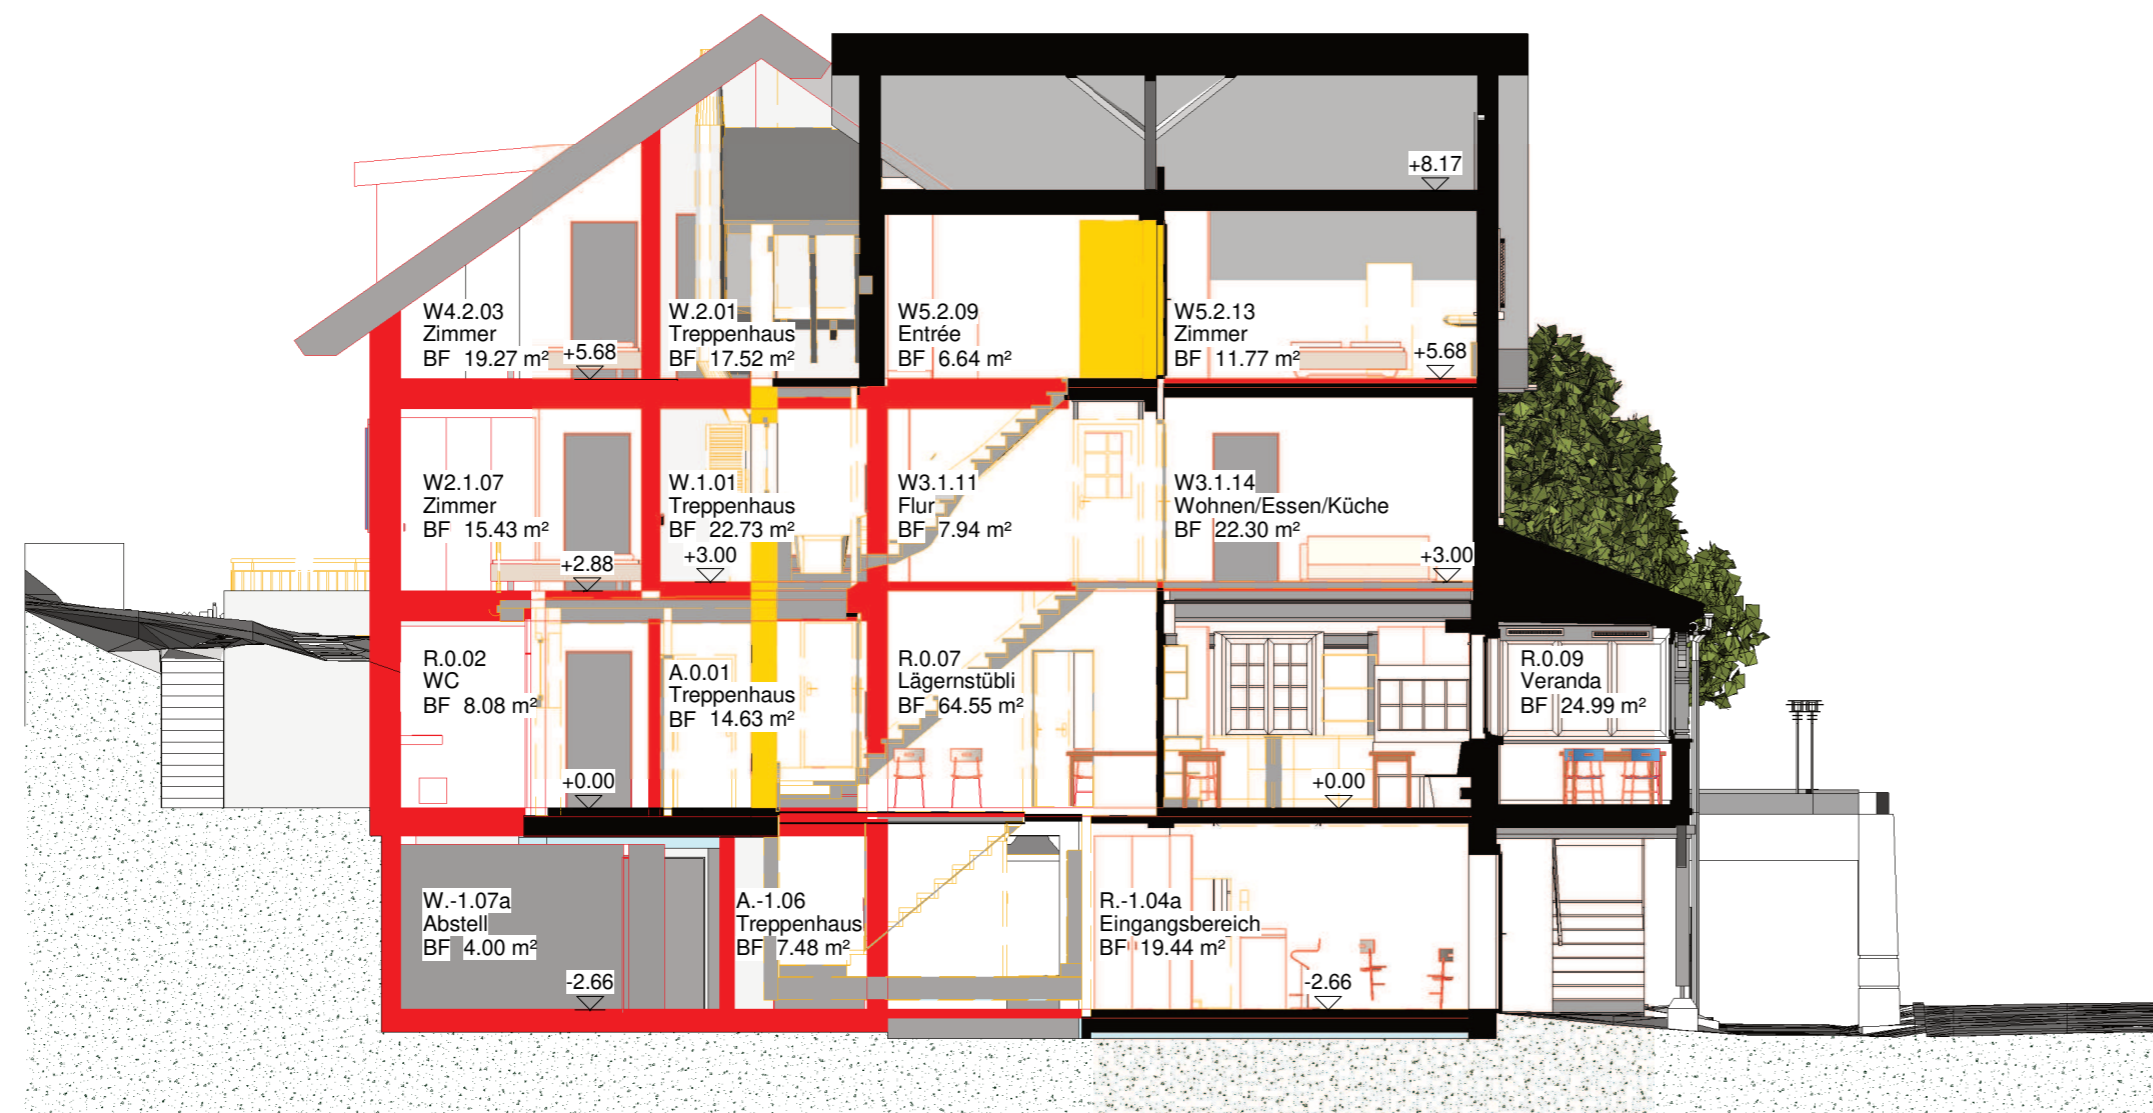

Schnitt 2

<b>ARCHITEKT :</b> ADRIAN MÄDER	<b>BAUHERRSCHAFT:</b> Genossenschaft Restaurant Lägerstübli, Politische Gemeinde Boppelsen, Regensbergstr. 3, 8113 Boppelsen	<b>GRUNDEIGENTÜMER</b> Genossenschaft Restaurant Lägerstübli, Politische Gemeinde Boppelsen, Regensbergstr. 3, 8113 Boppelsen
Ort, Datum _____	Ort, Datum _____	Ort, Datum _____

<b>SCHNITTE</b>		<b># 192-04</b>	<b>Dat.: 26.08.2024</b>
 Industriestrasse 19 8112 Otelfingen Tel.: 044 / 844 35 32 adrian.maeder@archmaeder.ch www.archmaeder.ch	<b>Auftraggeber*In :</b> Genossenschaft Restaurant Lägerstübli, Politische Gemeinde Boppelsen, Regensbergstr. 3, 8113 Boppelsen	<b>Projekt :</b> Umbau mit Anbau Lägerstübli Regensbergstrasse 3 8113 Boppelsen	
	Gez.: HM		Planformat.: A2